# ΕΦΗΜΕΡΙΔΑ ΤΗΣ ΚΥΒΕΡΝΗΣΕΩΣ

## ΤΗΣ ΕΛΛΗΝΙΚΗΣ ΔΗΜΟΚΡΑΤΙΑΣ

13 Νοεμβρίου 2018 | ΤΕΥΧΟΣ ΤΕΤΑΡΤΟ | Αρ. Φύλλου **473**


ΠΕΡΙΕΧΟΜΕΝΑ

ΑΠΟΦΑΣΕΙΣ



## ΑΠΟΦΑΣΕΙΣ

Αριθμ.64113 (1)

**Κήρυξη ως αναδασωτέας έκτασης συνολικού εμβαδού 5.771 τ.μ. στη θέση «Λαφάσι - Παναγία Λουβών», Δήμου Καλύμνου, Π.Ε. Καλύμνου.**

Ο ΣΥΝΤΟΝΙΣΤΗΣ ΑΠΟΚΕΝΤΡΩΜΕΝΗΣ ΔΙΟΙΚΗΣΗΣ ΑΙΓΑΙΟΥ

Έχοντας υπόψη:

1. Τις διατάξεις των άρθρων 24 παρ. 1 και 117 παρ. 3 του Συντάγματος

2. Τις διατάξεις των άρθρων 37, 38 και 41 του ν. 998/1979 «Περί προστασίας των Δασών και δασικών εν γένει εκτάσεων της χώρας», όπως ισχύουν.

3. Τις διατάξεις του άρθρου 120 του ν. 1892/1990.

4. Τις διατάξεις του άρθρου 1 παρ. 15 του ν. 3208/2003 «Περί προστασίας δασικών οικοσυστημάτων κατάρτιση δασολογίου, ρύθμιση εμπραγμάτων δικαιωμάτων επί δασών και δασικών εν γένει εκτάσεων και άλλες διατάξεις».

5. Τις διατάξεις του ν. 4280/2014 «Περιβαλλοντική αναβάθμιση κλπ – Ρυθμίσεις δασικής νομοθεσίας κλπ».

6. Τις εγκύκλιες διαταγές του Υπουργείου Γεωργίας: α) 160417/1180/8-7-80 και β) 182447/3049/24-9-80

7. Τις διατάξεις του άρθρου 6 του ν. 3200/1955 περί διοικητικής αποκέντρωσης, όπως τροποποιήθηκε και συμπληρώθηκε μεταγενέστερα με το ν.δ. 532/1970.

8. Τις διατάξεις των άρθρων 6 και 280 του ν. 3852/2010 «Νέα Αρχιτεκτονική της Αυτ/σης και της Αποκεντρωμένης Διοίκησης-Πρόγραμμα Καλλικράτης» και το π.δ. 143/2010 «Οργανισμός της Αποκεντρ/νης Διοίκησης Αιγαίου».

9. Τις διατάξεις των άρθρων 28 και 28Α του ν. 4325/2015 (ΦΕΚ Α' 47) «Εκδημοκρατισμός της Διοίκησης - Καταπολέμηση Γραφειοκρατίας κλπ», όπως το τελευταίο συμπληρώθηκε με το άρθρο 24 του ν. 4368/2016 (ΦΕΚ Α' 21) «Μέτρα για την επιτάχυνση του κυβερνητικού έργου και άλλες διατάξεις».

10. Την αριθ. 34817/15-6-2017 (ΦΕΚ Β΄ 2131) απόφαση του Συντονιστή Αποκεντρωμένης Διοίκησης Αιγαίου περί μεταβίβασης αρμοδιοτήτων και παροχή εξουσιοδότησης υπογραφής πράξεων και εγγράφων «Με εντολή Συντονιστή» στον Προϊστάμενο της Γενικής Δ/νσης Δασών και Αγροτικών Υποθέσεων της Αποκεντρωμένης Διοίκησης Αιγαίου κ.λπ.

11. Την αριθ. 80107/14-12-2017 (ΑΔΑ: 7ΤΟ8ΟΡ1Ι-ΓΣΥ) απόφαση ορισμού της Άρτεμις Αλεξιάδου ως Αναπληρώτριας Προϊσταμένης της Γενικής Διεύθυνσης Δασών και Αγροτικών Υποθέσεων της Αποκεντρωμένης Διοίκησης Αιγαίου.

12. Τη με αριθμ. 61991/16-10-2018 έκθεση αυτοψίας της δασοπόνου Νικολαΐδου Μαρίας.

13. Την αριθ. 62345/18-10-2018 εισήγηση της Διεύθυνσης Δασών Δωδεκανήσου για κήρυξη της εν λόγω έκτασης ως αναδασωτέας, διότι καταστράφηκε από πυρκαγιά, αποφασίζουμε:

Κηρύσσουμε ως αναδασωτέο, με σκοπό την προστασία των εδαφών, του δασικού περιβάλλοντος και την αποκατάσταση της βλάστησης, με φυσική αναγέννηση ή τεχνητή αναδάσωση, για να αποκλεισθεί η χρήση του για κάθε άλλο σκοπό το κατά τεκμήριο δημόσιο δάσος που καταστράφηκε από την πυρκαγιά στις 22-7-2018, όπως απεικονίζεται στο τοπογραφικό διάγραμμα το οποίο θεωρήθηκε, συνοδεύει την παρούσα και συγκεκριμένα: Τμήμα-1- με στοιχεία (1,2,3,…,21,22,1) εμβαδού 3.046 τ.μ. και Τμήμα-2- με στοιχεία (1,2,3,…,8,9,1) εμβαδού 2.725 τ.μ. Το ανωτέρω δάσος βρίσκεται στη θέση «Λαφάσι - Παναγία Λουβών», Δήμου Καλύμνου, Π.Ε. Καλύμνου και έχει όρια ως εξής:

| | τμήμα -1- | τμήμα -2- |
|---|---|---|
| Ανατολικά | δάσος και αναδασωτέα έκταση | βραχώδη έκταση |
| Δυτικά | βραχώδη έκταση | χορτολιβαδική και αγροτική έκταση |
| Βόρεια | δάσος και οικίες | βραχώδη έκταση |
| Νότια | αναδασωτέα και βραχώδη έκταση | αγροτική έκταση |

Με την απόφαση αυτή δεν προκαλείται δαπάνη σε βάρος του κρατικού προϋπολογισμού.

Η απόφαση αυτή να δημοσιευθεί στην Εφημερίδα της Κυβερνήσεως.

Ρόδος, 25 Οκτωβρίου 2018

Με εντολή Συντονιστή
Αποκεντρωμένης Διοίκησης
Η Αναπληρώτρια Γενική Διευθύντρια Δασών
και Αγροτικών Υποθέσεων

ΑΡΤΕΜΙΣ ΑΛΕΞΙΑΔΟΥ


**ΕΘΝΙΚΟ ΤΥΠΟΓΡΑΦΕΙΟ**
Για τεχνικούς λόγους στο σχεδιάγραμμα, από το ηλεκτρονικό αρχείο, έγινε σμίκρυνση κατά ποσοστό 85%

ΤΟΠΟΓΡΑΦΙΚΟ ΔΙΑΓΡΑΜΜΑ


ΚΑΜΕΝΟΥ ΔΑΣΟΥΣ ΠΕΥΚΗΣ, ΣΤΗ ΘΕΣΗ "ΛΑΦΑΣΙ-ΠΑΝΑΓΙΑ ΛΟΥΒΩΝ",
ΔΗΜΟΥ & ΝΗΣΟΥ ΚΑΛΥΜΝΟΥ, ΝΟΜΟΥ ΔΩΔ/ΣΟΥ.

Ανήκει στην αρ.πρ. 64113/25-10-2018 απόφαση κήρυξης αναδασωτέας έκτασης.

Ανάπτυγμα έκτασης κλίμακα 1:2500

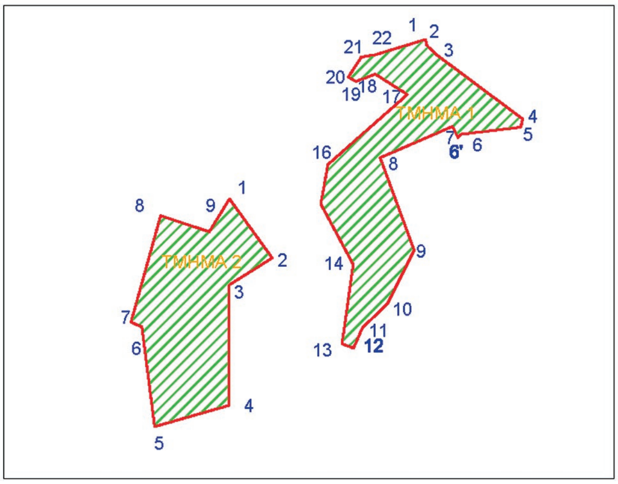


Απόσπασμα ΕΚΧΑ Α.Ε. 2015 κλίμακα 1:2500

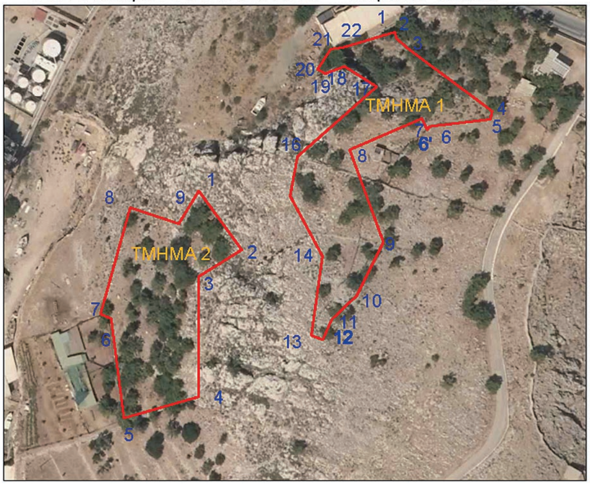


Πίνακας Συντεταγμένων
σε σύστημα ΕΓΣΑ 87'

| ΤΜΗΜΑ 1 | | ΤΜΗΜΑ 2 | |
|---|---|---|---|
| X=766767.2700 | Y=4093524.9610 | X=766690.9327 | Y=4093463.1216 |
| X=766767.8090 | Y=4093522.5800 | X=766707.6127 | Y=4093440.1133 |
| X=766771.7820 | Y=4093518.8730 | X=766690.8646 | Y=4093429.7177 |
| X=766805.0510 | Y=4093494.1430 | X=766690.8812 | Y=4093382.9554 |
| X=766804.3276 | Y=4093490.9225 | X=766661.8688 | Y=4093374.7041 |
| X=766780.8545 | Y=4093488.1828 | X=766656.8641 | Y=4093413.3846 |
| X=766779.8082 | Y=4093486.9594 | X=766652.7253 | Y=4093415.1573 |
| X=766777.6707 | Y=4093491.2400 | X=766664.2549 | Y=4093456.5212 |
| X=766749.6249 | Y=4093479.0885 | X=766683.1747 | Y=4093450.3166 |
| X=766762.7785 | Y=4093443.1443 | | |
| X=766752.4098 | Y=4093422.4177 | | |
| X=766742.7134 | Y=4093413.0781 | | |
| X=766739.2258 | Y=4093405.0998 | | |
| X=766734.7529 | Y=4093406.7976 | | |
| X=766739.1077 | Y=4093437.6082 | | |
| X=766726.4973 | Y=4093461.0803 | | |
| X=766729.3037 | Y=4093476.4779 | | |
| X=766760.1673 | Y=4093503.5946 | | |
| X=766747.6274 | Y=4093511.5455 | | |
| X=766740.1439 | Y=4093508.7155 | | |
| X=766737.1774 | Y=4093510.4000 | | |
| X=766742.2900 | Y=4093518.2330 | | |
| X=766747.3500 | Y=4093518.9870 | | |

ΥΠΟΜΝΗΜΑ

Τμήμα 1 με στοιχεία (1,2,3,.......,21,22,1) εμβαδού 3.046 τ.μ. και τμήμα 2 με στοιχεία (1,2,3,...,8,9,1) εμβαδού 2.725 τ.μ., δάσος πεύκης που κάηκε.

Ρόδος 25 - 10 - 2018
ΘΕΩΡΗΘΗΚΕ

ΜΕ ΕΝΤΟΛΗ ΣΥΝΤΟΝΙΣΤΗ
Η ΑΝ. ΓΕΝΙΚΗ Δ/ΝΤΡΙΑ ΔΑΣΩΝ &
ΑΓΡΟΤΙΚΩΝ ΥΠΟΘΕΣΕΩΝ

Άρτεμις Αλεξιάδου

Η Δ/ΝΤΡΙΑ ΔΑΣΩΝ ΔΩΔ/ΣΟΥ

Μπαλατσούκα Αικατερίνη
Δασολόγος MSc

Ρόδος 16 - 10 - 2018
Η ΣΥΝΤΑΞΑΣΑ ΚΑΙ ΕΝΕΡΓΗΣΑΣΑ
ΤΗΝ ΑΥΤΟΨΙΑ - ΜΕΤΡΗΣΕΙΣ

Νικολαΐδου Μαρία
Δασοπόνος

Αριθμ. οικ.9273 (2)

**Επικύρωση καθορισμού οριογραμμών τμήματος του ρέματος Πλατανόρεμα του οικισμού Γουμένισσας στα όρια της Ε.Ε.Λ. Δήμου Παιονίας.**

Ο ΣΥΝΤΟΝΙΣΤΗΣ ΑΠΟΚΕΝΤΡΩΜΕΝΗΣ ΔΙΟΙΚΗΣΗΣ ΜΑΚΕΔΟΝΙΑΣ - ΘΡΑΚΗΣ

Έχοντας υπόψη:

1) Το άρθρο 24 του Συντάγματος.

2) Το άρθρο 1 του ν. 1650/1986.

3) Το άρθρο 280 του ν. 3852/2010 «Νέα Αρχιτεκτονική της Αυτοδιοίκησης και της Αποκεντρωμένης Διοίκησης – Πρόγραμμα Καλλικράτης»(ΦΕΚ 87/Α΄/7-6-2010).

4) Τις διατάξεις του άρθρου 5 του ν. 3010/2002 «Εναρμόνιση του ν. 1650/1986 με τις Οδηγίες 97/11 Ε.Ε. και 96/61 Ε.Ε., διαδικασία οριοθέτησης και ρυθμίσεις θεμάτων για τα υδατορέματα και άλλες διατάξεις» (ΦΕΚ 91/Α΄/25-4-2002).

5) Τις διατάξεις του ν. 4258/2014 «Διαδικασία Οριοθέτησης και ρυθμίσεις θεμάτων για τα υδατορέματα - ρυθμίσεις Πολεοδομικής νομοθεσίας και άλλες διατάξεις»(ΦΕΚ 94Α/14-4-2014), σύμφωνα με τις οποίες πραγματοποιήθηκε η επικύρωση καθορισμού οριογραμμών του ως άνω τμήματος ρέματος.

6) Το άρθρο 8 της κοινής υπουργικής απόφασης με αριθμ. οικ. 140055/2017 «Τεχνικές προδιαγραφές σύνταξης του περιεχομένου του φακέλου οριοθέτησης κατ’ εφαρμογή της παραγράφου 5 του άρθρου 2 του ν. 4258/2014 - Διευκρινήσεις για την εφαρμογή της διαδικασίας οριοθέτησης»(ΦΕΚ 428/Β/15-2-2017).

7) Τις διατάξεις των άρθρων 28 και 28Α του ν. 4325/2015 «Εκδημοκρατισμός της Διοίκησης - Καταπολέμηση Γραφειοκρατίας και Ηλεκτρονική Διακυβέρνηση. Αποκατάσταση αδικιών και άλλες διατάξεις»(ΦΕΚ 47/Α/11-5-2015).

8) Την αριθμ. 14138/15-05-2017 απόφαση του Υπουργού Εσωτερικών «Διορισμός του Ιωάννη Σάββα του Κωνσταντίνου ως Συντονιστή της Αποκεντρωμένης Διοίκησης Μακεδονίας - Θράκης»(ΦΕΚ 250/τ. Υ.Ο.Δ.Δ./26-05-2017).

9) Τις διατάξεις της αριθμ. 35748/30-5-2017 απόφασης του Συντονιστή της Αποκεντρωμένης Διοίκησης Μακεδονίας – Θράκης, «Ανάθεση άσκησης αρμοδιοτήτων σε οργανικές μονάδες της Αποκεντρωμένης Διοίκησης Μακεδονίας – Θράκης και παροχή εξουσιοδότησης υπογραφής πράξεων και εγγράφων «Με εντολή Συντονιστή» στους προϊσταμένους των οργανικών μονάδων της Αποκεντρωμένης Διοίκησης Μακεδονίας – Θράκης (ΦΕΚ 1971/Β/7-6-2017).

10) Το με αριθμ. 216970/4101/8-6-2016 έγγραφο της Διεύθυνσης Τεχνικών Έργων Π.Κ.Μ., Τμήμα Δομών Περιβάλλοντος, Γενικής Διεύθυνσης Αναπτυξιακού Προγραμματισμού Περιβάλλοντος και Υποδομών, με το οποίο μας διαβιβάστηκε αρχικά η μελέτη οριοθέτησης του ρέματος του θέματος, που συντάχθηκε από την Τεχνική Εταιρεία Μελετών ΑΚΚΤ-Σύμβουλοι Μηχανικοί και ελέγχθηκε και θεωρήθηκε η τελική της μορφή από την Υποδ/νση Τεχνικών Έργων Π.Ε. Κιλκίς (αρ. πρωτ ΔΙ.ΠΕ. ΧΩ.Σ: 4550/9- 6-2016).

11) Την από 20-9-2018 τελική θεώρηση της μελέτης καθορισμού οριογραμμών του τμήματος του ρέματος του θέματος από την Υποδ/νση Τεχνικών Έργων ΠΕ Κιλκίς.

12) Τη με αρ. 197/2018 απόφαση Δημοτικού Συμβουλίου Δήμου Παιονίας (ΑΔΑ:7ΣΕ2ΩΞΡ-Γ8Ε).

13) Τη με αριθμ. 6537/27-7-2018 απόφαση Έγκρισης Περιβαλλοντικών Όρων της Διεύθυνσης Περιβάλλοντος και Χωρικού Σχεδιασμού Κ.Μ., Τμήμα Περιβαλλοντικού και Χωρικού Σχεδιασμού της Αποκεντρωμένης Διοίκησης Μακεδονίας Θράκης, για το έργο Διευθέτηση-Οριοθέτηση τμήματος του ρέματος Πλατανόρεμα του οικισμού Γουμένισσας στα όρια της ΕΕΛ για το ρέμα του θέματος, η οποία έχει συμπεριλάβει όλες τις απαιτούμενες γνωμοδοτήσεις περιβαλλοντικού κλπ. περιεχομένου (ΑΔΑ:Ψ6Ο6ΟΡ1Υ-Π5Ρ).

14) Την με αριθμ. 8839/12-10-2018 απόφαση καθορισμού οριογραμμών του τμήματος του ρέματος του θέματος, της Διεύθυνσης Περιβάλλοντος και Χωρικού Σχεδιασμού Κ. Μακεδονίας της Αποκεντρωμένης Διοίκησης Μακεδονίας – Θράκης, αποφασίζουμε:

Την επικύρωση του καθορισμού οριογραμμών τμήματος του ρέματος Πλατανόρεμα του οικισμού Γουμένισσας στα όρια της Ε.Ε.Λ. Δήμου Παιονίας, με τις συντεταγμένες των κορυφών των πολυγωνομετρικών των οριογραμμών που σημειώνονται με συνεχή γραμμή μπλε χρώματος και αναπαρίστανται επί των τοπογραφικών διαγραμμάτων κλίμακας 1: 500, που συνοδεύουν την απόφαση και αποτελούν αναπόσπαστο μέρος αυτής, όπως αυτός καθορίστηκε με την με αριθμ. 8839/12-10-2018 απόφαση καθορισμού οριογραμμών τμήματος ρέματος της Διεύθυνσης Περιβάλλοντος και Χωρικού Σχεδιασμού Κ. Μακεδονίας της Αποκεντρωμένης Διοίκησης Μακεδονίας - Θράκης και προέκυψε από την Υδραυλική Μελέτη που συντάχθηκε από την Τεχνική Εταιρεία Μελετών ΑΚΚΤ-Σύμβουλοι Μηχανικοί και ελέγχθηκε και θεωρήθηκε από την Υποδ/νση Τεχνικών Έργων Π.Ε. Κιλκίς.


Η ισχύς της απόφασης αυτής αρχίζει από τη δημοσίευσή της στην Εφημερίδα της Κυβερνήσεως.

Η απόφαση αυτή να δημοσιευθεί στην Εφημερίδα της Κυβερνήσεως μαζί με τα τοπογραφικά διαγράμματα και τους πίνακες συντεταγμένων των κορυφών του ρέματος που τη συνοδεύουν.

Θεσσαλονίκη, 22 Οκτωβρίου 2018


Ο Συντονιστής Αποκεντρωμένης Διοίκησης

ΙΩΑΝΝΗΣ ΣΑΒΒΑΣ

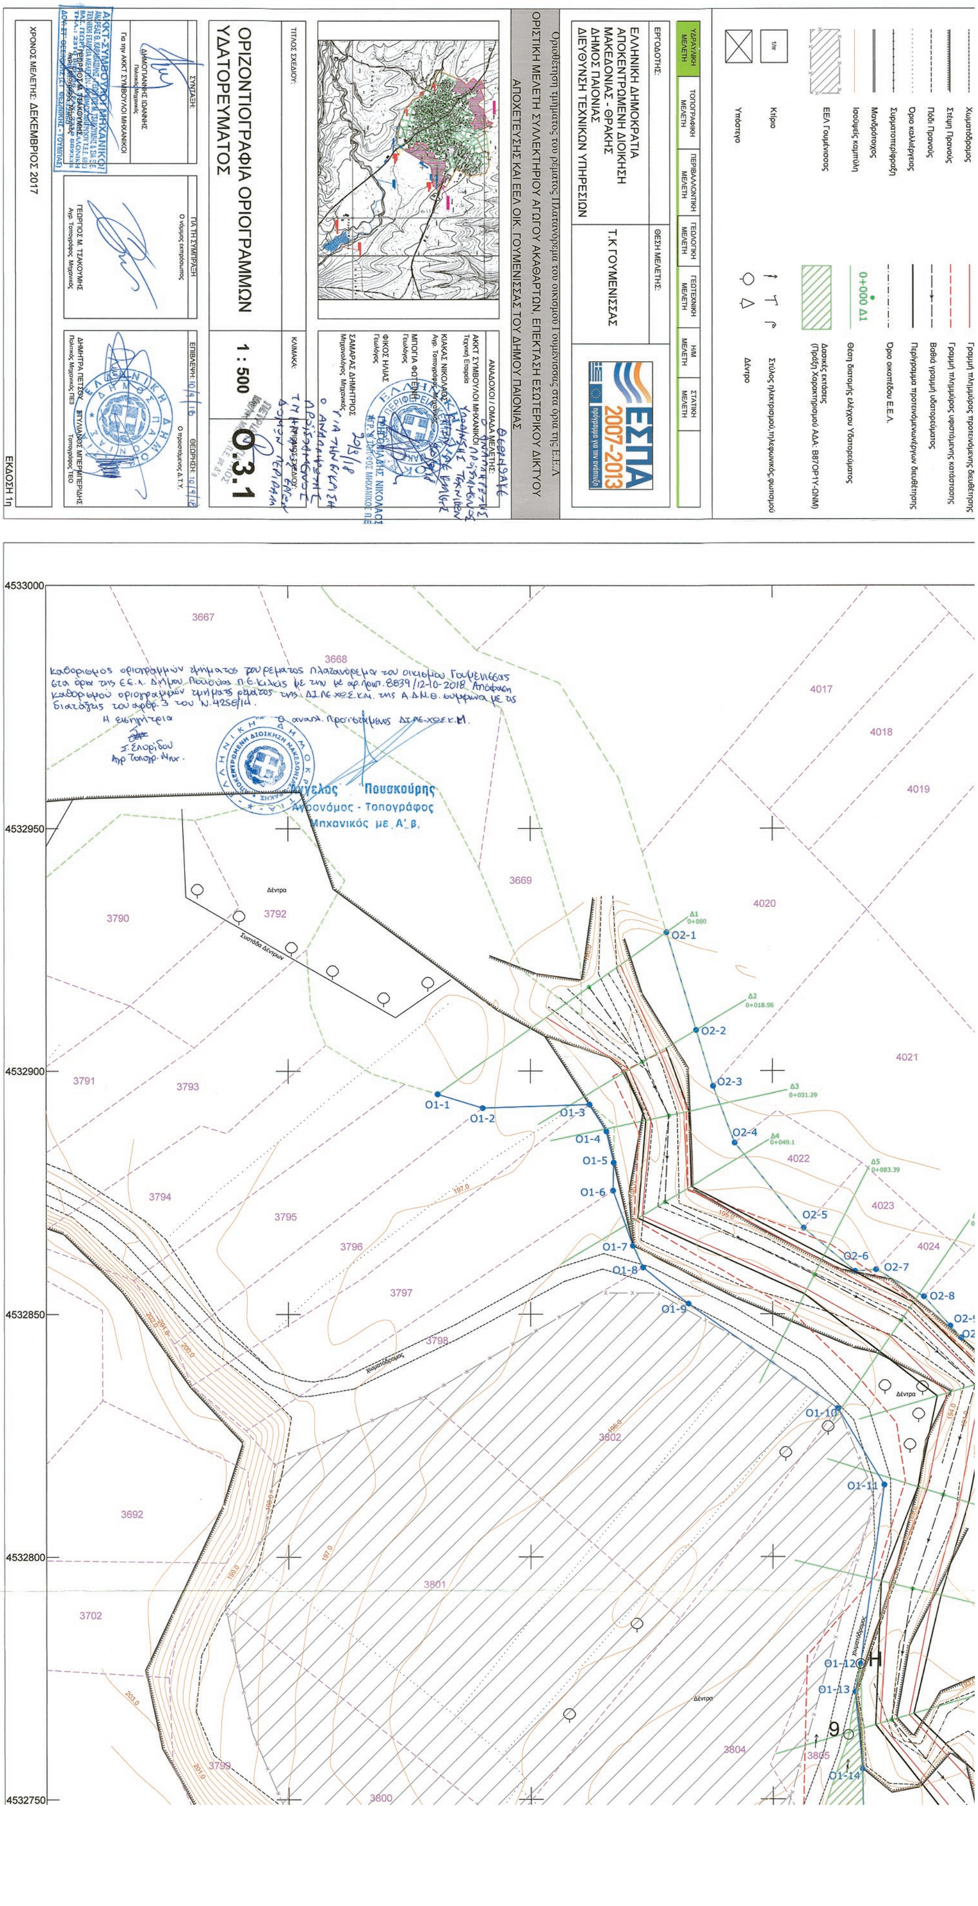



**ΕΘΝΙΚΟ ΤΥΠΟΓΡΑΦΕΙΟ**
Για τεχνικούς λόγους στο σχεδιάγραμμα, από το ηλεκτρονικό αρχείο, έγινε σμίκρυνση κατά ποσοστό 32%

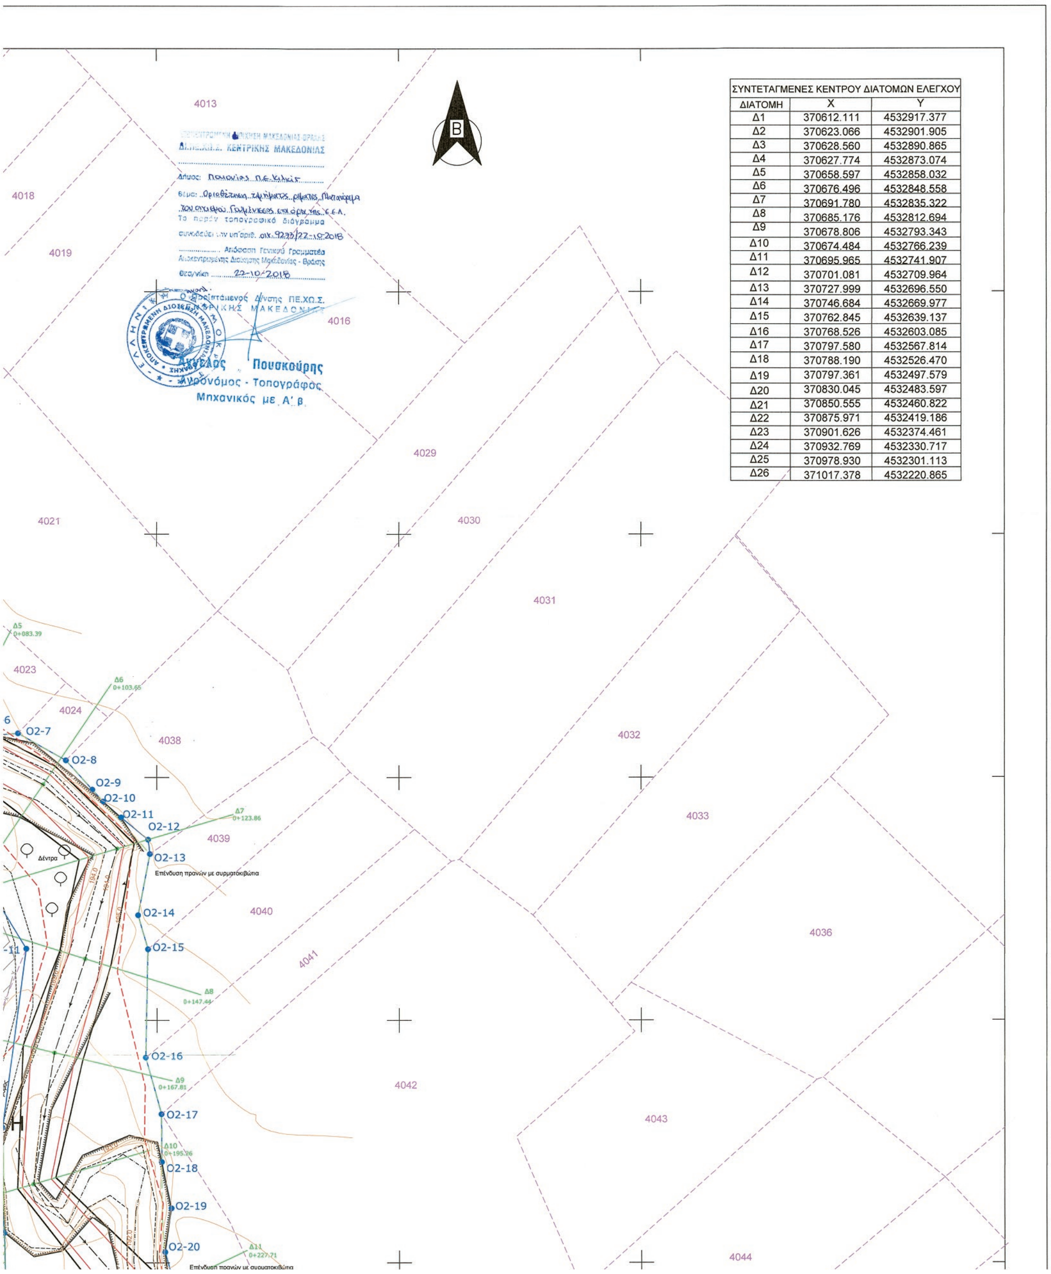


| ΣΥΝΤΕΤΑΓΜΕΝΕΣ ΚΕΝΤΡΟΥ ΔΙΑΤΟΜΩΝ ΕΛΕΓΧΟΥ | | |
|---|---|---|
| ΔΙΑΤΟΜΗ | X | Y |
| Δ1 | 370612.111 | 4532917.377 |
| Δ2 | 370623.066 | 4532901.905 |
| Δ3 | 370628.560 | 4532890.865 |
| Δ4 | 370627.774 | 4532873.074 |
| Δ5 | 370658.597 | 4532858.032 |
| Δ6 | 370676.496 | 4532848.558 |
| Δ7 | 370691.780 | 4532835.322 |
| Δ8 | 370685.176 | 4532812.694 |
| Δ9 | 370678.806 | 4532793.343 |
| Δ10 | 370674.484 | 4532766.239 |
| Δ11 | 370695.965 | 4532741.907 |
| Δ12 | 370701.081 | 4532709.964 |
| Δ13 | 370727.999 | 4532696.550 |
| Δ14 | 370746.684 | 4532669.977 |
| Δ15 | 370762.845 | 4532639.137 |
| Δ16 | 370768.526 | 4532603.085 |
| Δ17 | 370797.580 | 4532567.814 |
| Δ18 | 370788.190 | 4532526.470 |
| Δ19 | 370797.361 | 4532497.579 |
| Δ20 | 370830.045 | 4532483.597 |
| Δ21 | 370850.555 | 4532460.822 |
| Δ22 | 370875.971 | 4532419.186 |
| Δ23 | 370901.626 | 4532374.461 |
| Δ24 | 370932.769 | 4532330.717 |
| Δ25 | 370978.930 | 4532301.113 |
| Δ26 | 371017.378 | 4532220.865 |

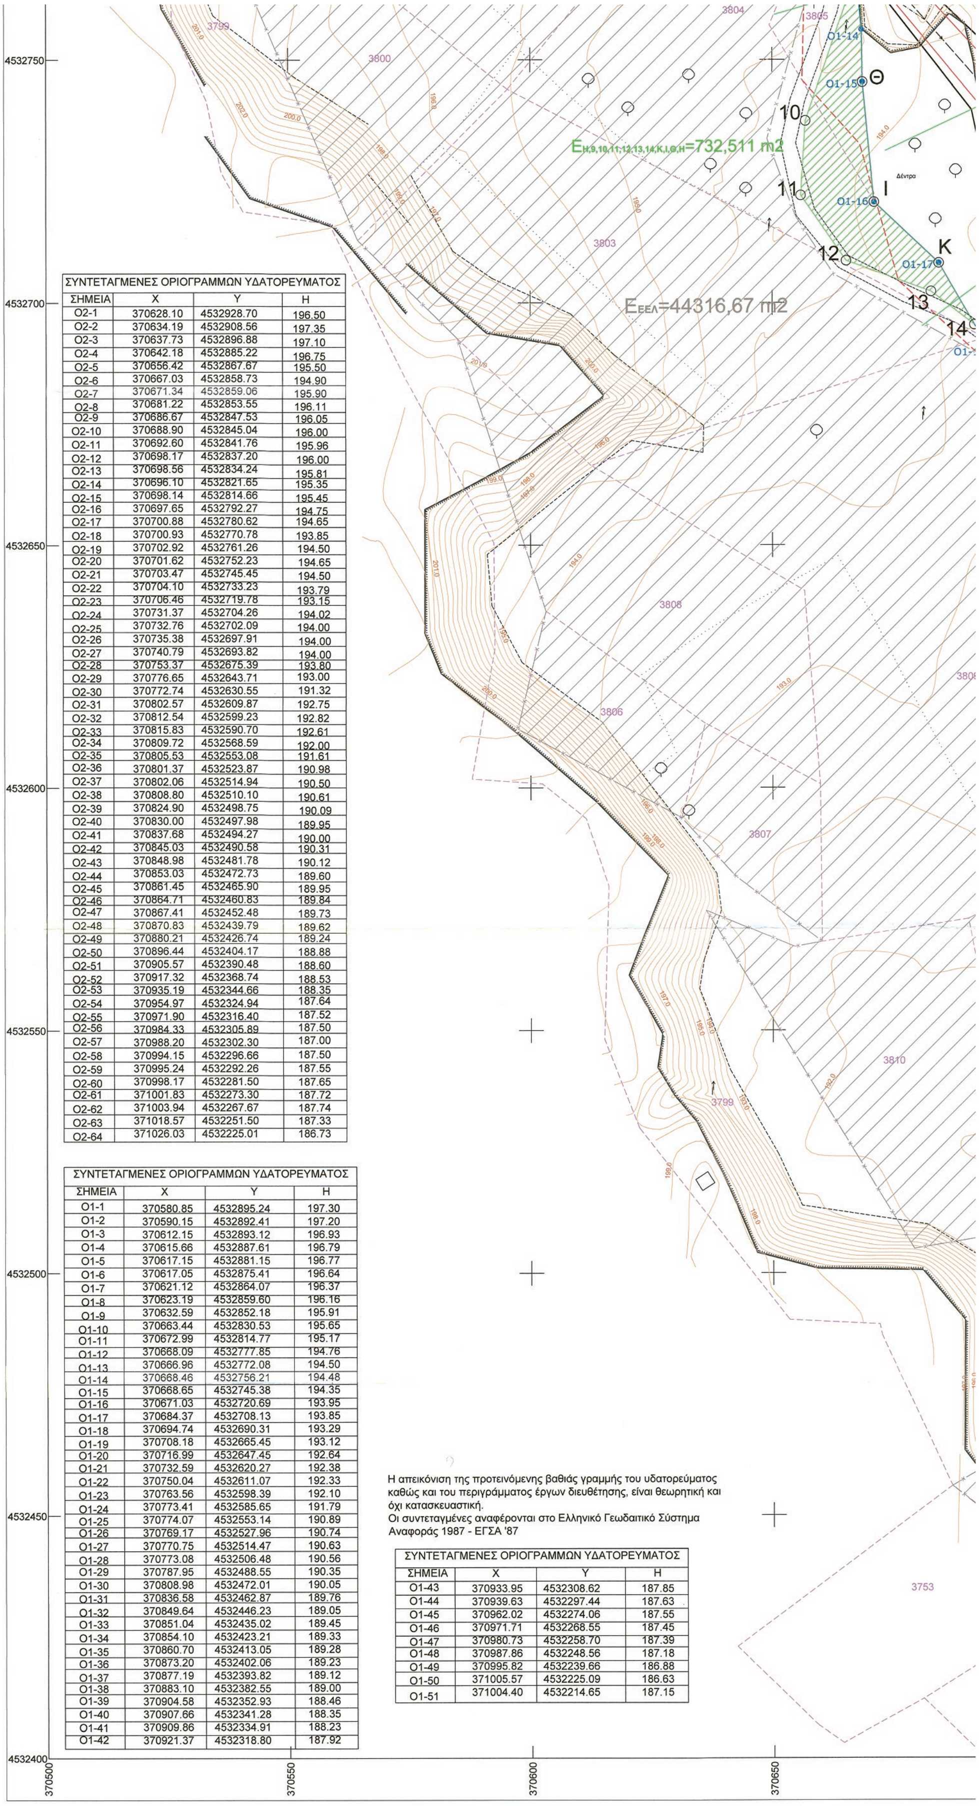



| ΣΥΝΤΕΤΑΓΜΕΝΕΣ ΟΡΙΟΓΡΑΜΜΩΝ ΥΔΑΤΟΡΕΥΜΑΤΟΣ | | | |
|---|---|---|---|
| ΣΗΜΕΙΑ | X | Y | H |
| O2-1 | 370628.10 | 4532928.70 | 196.50 |
| O2-2 | 370634.19 | 4532908.56 | 197.35 |
| O2-3 | 370637.73 | 4532896.88 | 197.10 |
| O2-4 | 370642.18 | 4532885.22 | 196.75 |
| O2-5 | 370656.42 | 4532867.67 | 195.50 |
| O2-6 | 370667.03 | 4532858.73 | 194.90 |
| O2-7 | 370671.34 | 4532859.06 | 195.90 |
| O2-8 | 370681.22 | 4532853.55 | 196.11 |
| O2-9 | 370686.67 | 4532847.53 | 196.05 |
| O2-10 | 370688.90 | 4532845.04 | 196.00 |
| O2-11 | 370692.60 | 4532841.76 | 195.96 |
| O2-12 | 370698.17 | 4532837.20 | 196.00 |
| O2-13 | 370698.56 | 4532834.24 | 195.81 |
| O2-14 | 370696.10 | 4532821.65 | 195.35 |
| O2-15 | 370698.14 | 4532814.66 | 195.45 |
| O2-16 | 370697.65 | 4532792.27 | 194.75 |
| O2-17 | 370700.88 | 4532780.62 | 194.65 |
| O2-18 | 370700.93 | 4532770.78 | 193.85 |
| O2-19 | 370702.92 | 4532761.26 | 194.50 |
| O2-20 | 370701.62 | 4532752.23 | 194.65 |
| O2-21 | 370703.47 | 4532745.45 | 194.50 |
| O2-22 | 370704.10 | 4532733.23 | 193.79 |
| O2-23 | 370706.46 | 4532719.78 | 193.15 |
| O2-24 | 370731.37 | 4532704.26 | 194.02 |
| O2-25 | 370732.76 | 4532702.09 | 194.00 |
| O2-26 | 370735.38 | 4532697.91 | 194.00 |
| O2-27 | 370740.79 | 4532693.82 | 194.00 |
| O2-28 | 370753.37 | 4532675.39 | 193.80 |
| O2-29 | 370776.65 | 4532643.71 | 193.00 |
| O2-30 | 370772.74 | 4532630.55 | 191.32 |
| O2-31 | 370802.57 | 4532609.87 | 192.75 |
| O2-32 | 370812.54 | 4532599.23 | 192.82 |
| O2-33 | 370815.83 | 4532590.70 | 192.61 |
| O2-34 | 370809.72 | 4532568.59 | 192.00 |
| O2-35 | 370805.53 | 4532553.08 | 191.61 |
| O2-36 | 370801.37 | 4532523.87 | 190.98 |
| O2-37 | 370802.06 | 4532514.94 | 190.50 |
| O2-38 | 370808.80 | 4532510.10 | 190.61 |
| O2-39 | 370824.90 | 4532498.75 | 190.09 |
| O2-40 | 370830.00 | 4532497.98 | 189.95 |
| O2-41 | 370837.68 | 4532494.27 | 190.00 |
| O2-42 | 370845.03 | 4532490.58 | 190.31 |
| O2-43 | 370848.98 | 4532481.78 | 190.12 |
| O2-44 | 370853.03 | 4532472.73 | 189.60 |
| O2-45 | 370861.45 | 4532465.90 | 189.95 |
| O2-46 | 370864.71 | 4532460.83 | 189.84 |
| O2-47 | 370867.41 | 4532452.48 | 189.73 |
| O2-48 | 370870.83 | 4532439.79 | 189.62 |
| O2-49 | 370880.21 | 4532426.74 | 189.24 |
| O2-50 | 370896.44 | 4532404.17 | 188.88 |
| O2-51 | 370905.57 | 4532390.48 | 188.60 |
| O2-52 | 370917.32 | 4532368.74 | 188.53 |
| O2-53 | 370935.19 | 4532344.66 | 188.35 |
| O2-54 | 370954.97 | 4532324.94 | 187.64 |
| O2-55 | 370971.90 | 4532316.40 | 187.52 |
| O2-56 | 370984.33 | 4532305.89 | 187.50 |
| O2-57 | 370988.20 | 4532302.30 | 187.00 |
| O2-58 | 370994.15 | 4532296.66 | 187.50 |
| O2-59 | 370995.24 | 4532292.26 | 187.55 |
| O2-60 | 370998.17 | 4532281.50 | 187.65 |
| O2-61 | 371001.83 | 4532273.30 | 187.72 |
| O2-62 | 371003.94 | 4532267.67 | 187.74 |
| O2-63 | 371018.57 | 4532251.50 | 187.33 |
| O2-64 | 371026.03 | 4532225.01 | 186.73 |


| ΣΥΝΤΕΤΑΓΜΕΝΕΣ ΟΡΙΟΓΡΑΜΜΩΝ ΥΔΑΤΟΡΕΥΜΑΤΟΣ | | | |
|---|---|---|---|
| ΣΗΜΕΙΑ | X | Y | H |
| O1-1 | 370580.85 | 4532895.24 | 197.30 |
| O1-2 | 370590.15 | 4532892.41 | 197.20 |
| O1-3 | 370612.15 | 4532893.12 | 196.93 |
| O1-4 | 370615.66 | 4532887.61 | 196.79 |
| O1-5 | 370617.15 | 4532881.15 | 196.77 |
| O1-6 | 370617.05 | 4532875.41 | 196.64 |
| O1-7 | 370621.12 | 4532864.07 | 196.37 |
| O1-8 | 370623.19 | 4532859.60 | 196.16 |
| O1-9 | 370632.59 | 4532852.18 | 195.91 |
| O1-10 | 370663.44 | 4532830.53 | 195.65 |
| O1-11 | 370672.99 | 4532814.77 | 195.17 |
| O1-12 | 370668.09 | 4532777.85 | 194.76 |
| O1-13 | 370666.96 | 4532772.08 | 194.50 |
| O1-14 | 370668.46 | 4532756.21 | 194.48 |
| O1-15 | 370668.65 | 4532745.38 | 194.35 |
| O1-16 | 370671.03 | 4532720.69 | 193.95 |
| O1-17 | 370684.37 | 4532708.13 | 193.85 |
| O1-18 | 370694.74 | 4532690.31 | 193.29 |
| O1-19 | 370708.18 | 4532665.45 | 193.12 |
| O1-20 | 370716.99 | 4532647.45 | 192.64 |
| O1-21 | 370732.59 | 4532620.27 | 192.38 |
| O1-22 | 370750.04 | 4532611.07 | 192.33 |
| O1-23 | 370763.56 | 4532598.39 | 192.10 |
| O1-24 | 370773.41 | 4532585.65 | 191.79 |
| O1-25 | 370774.07 | 4532553.14 | 190.89 |
| O1-26 | 370769.17 | 4532527.96 | 190.74 |
| O1-27 | 370770.75 | 4532514.47 | 190.63 |
| O1-28 | 370773.08 | 4532506.48 | 190.56 |
| O1-29 | 370787.95 | 4532488.55 | 190.35 |
| O1-30 | 370808.98 | 4532472.01 | 190.05 |
| O1-31 | 370836.58 | 4532462.87 | 189.76 |
| O1-32 | 370849.64 | 4532446.23 | 189.05 |
| O1-33 | 370851.04 | 4532435.02 | 189.45 |
| O1-34 | 370854.10 | 4532423.21 | 189.33 |
| O1-35 | 370860.70 | 4532413.05 | 189.28 |
| O1-36 | 370873.20 | 4532402.06 | 189.23 |
| O1-37 | 370877.19 | 4532393.82 | 189.12 |
| O1-38 | 370883.10 | 4532382.55 | 189.00 |
| O1-39 | 370904.58 | 4532352.93 | 188.46 |
| O1-40 | 370907.66 | 4532341.28 | 188.35 |
| O1-41 | 370909.86 | 4532334.91 | 188.23 |
| O1-42 | 370921.37 | 4532318.80 | 187.92 |


Η απεικόνιση της προτεινόμενης βαθιάς γραμμής του υδατορεύματος καθώς και του περιγράμματος έργων διευθέτησης, είναι θεωρητική και όχι κατασκευαστική.
Οι συντεταγμένες αναφέρονται στο Ελληνικό Γεωδαιτικό Σύστημα Αναφοράς 1987 - ΕΓΣΑ '87

| ΣΥΝΤΕΤΑΓΜΕΝΕΣ ΟΡΙΟΓΡΑΜΜΩΝ ΥΔΑΤΟΡΕΥΜΑΤΟΣ | | | |
|---|---|---|---|
| ΣΗΜΕΙΑ | X | Y | H |
| O1-43 | 370933.95 | 4532308.62 | 187.85 |
| O1-44 | 370939.63 | 4532297.44 | 187.63 |
| O1-45 | 370962.02 | 4532274.06 | 187.55 |
| O1-46 | 370971.71 | 4532268.55 | 187.45 |
| O1-47 | 370980.73 | 4532258.70 | 187.39 |
| O1-48 | 370987.86 | 4532248.56 | 187.18 |
| O1-49 | 370995.82 | 4532239.66 | 186.88 |
| O1-50 | 371005.57 | 4532225.09 | 186.63 |
| O1-51 | 371004.40 | 4532214.65 | 187.15 |

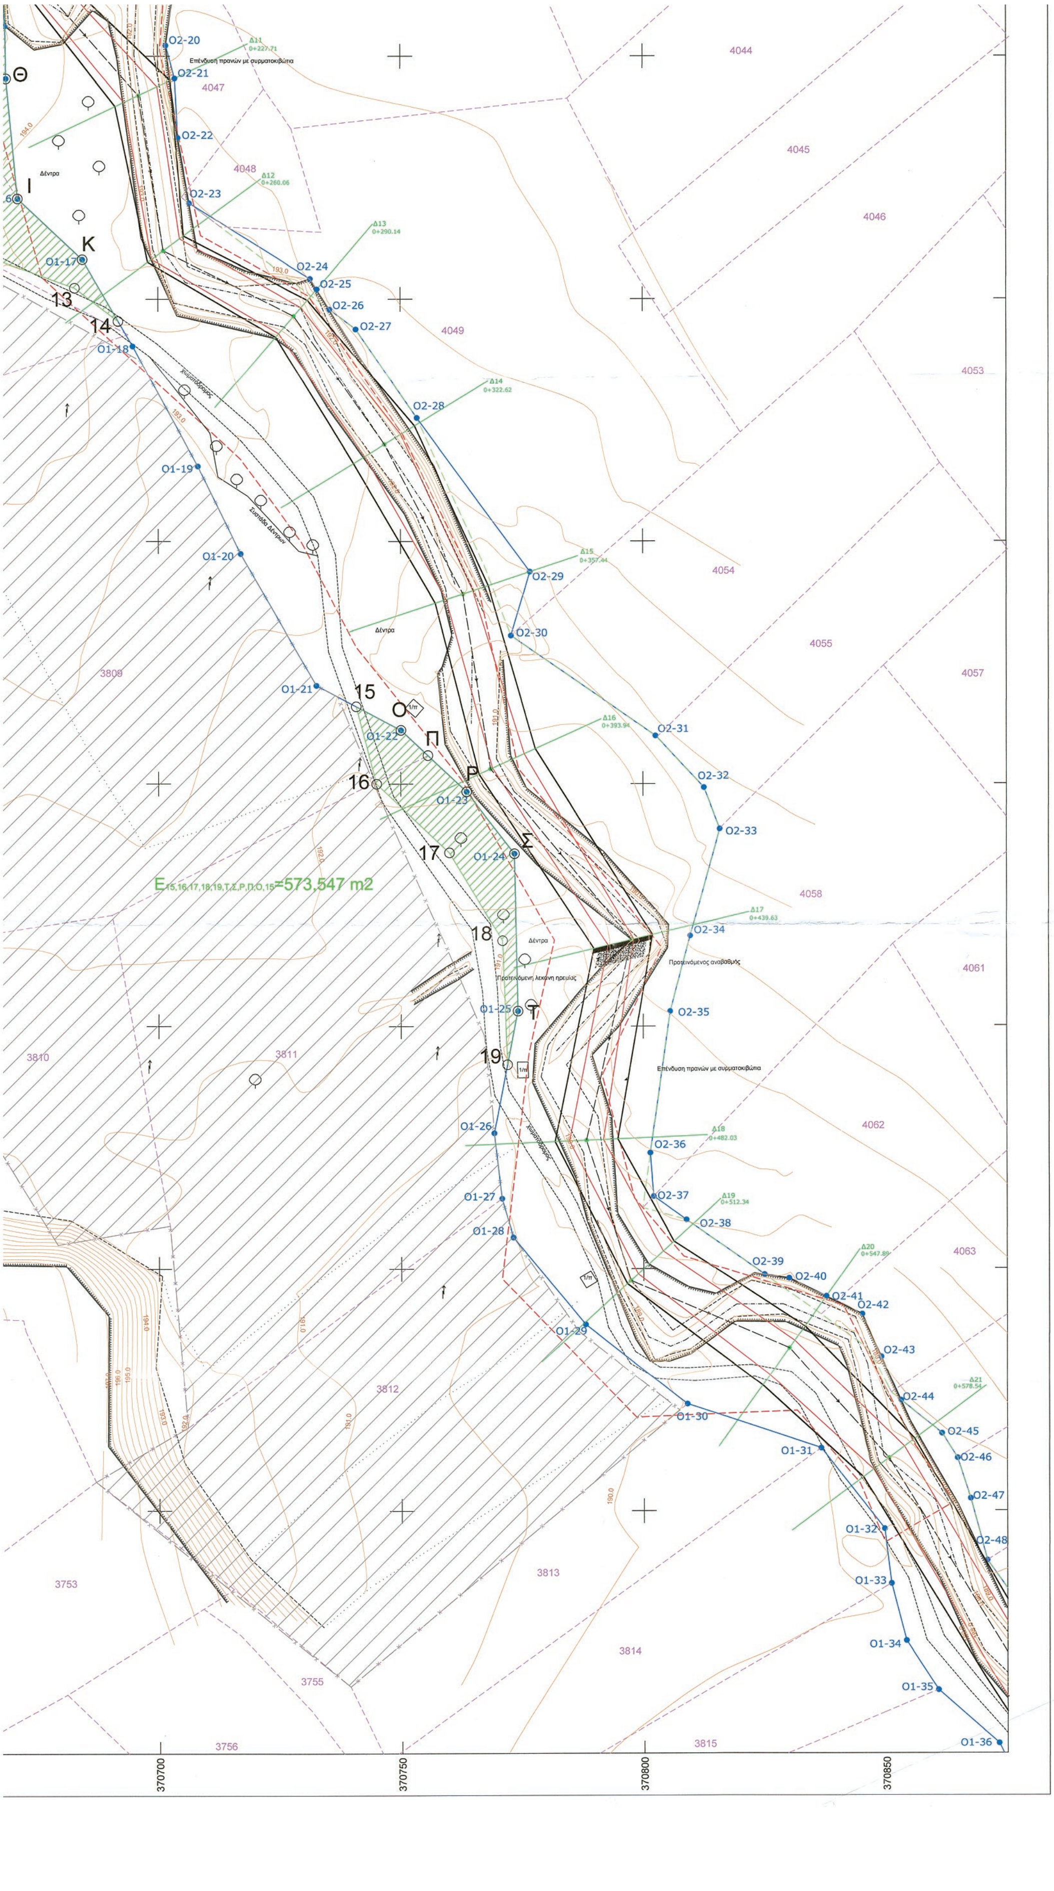
Επένδυση πρανών με συρματοκιβώτια
Δέντρα
Προτεινόμενος αναβαθμός
Ε15,16,17,18,19,Τ,Σ,Ρ,Π,Ο,15=573,547 m2
370700
370750
370800
370850


**ΕΘΝΙΚΟ ΤΥΠΟΓΡΑΦΕΙΟ**
Για τεχνικούς λόγους στο σχεδιάγραμμα, από το ηλεκτρονικό αρχείο, έγινε σμίκρυνση κατά ποσοστό 36%

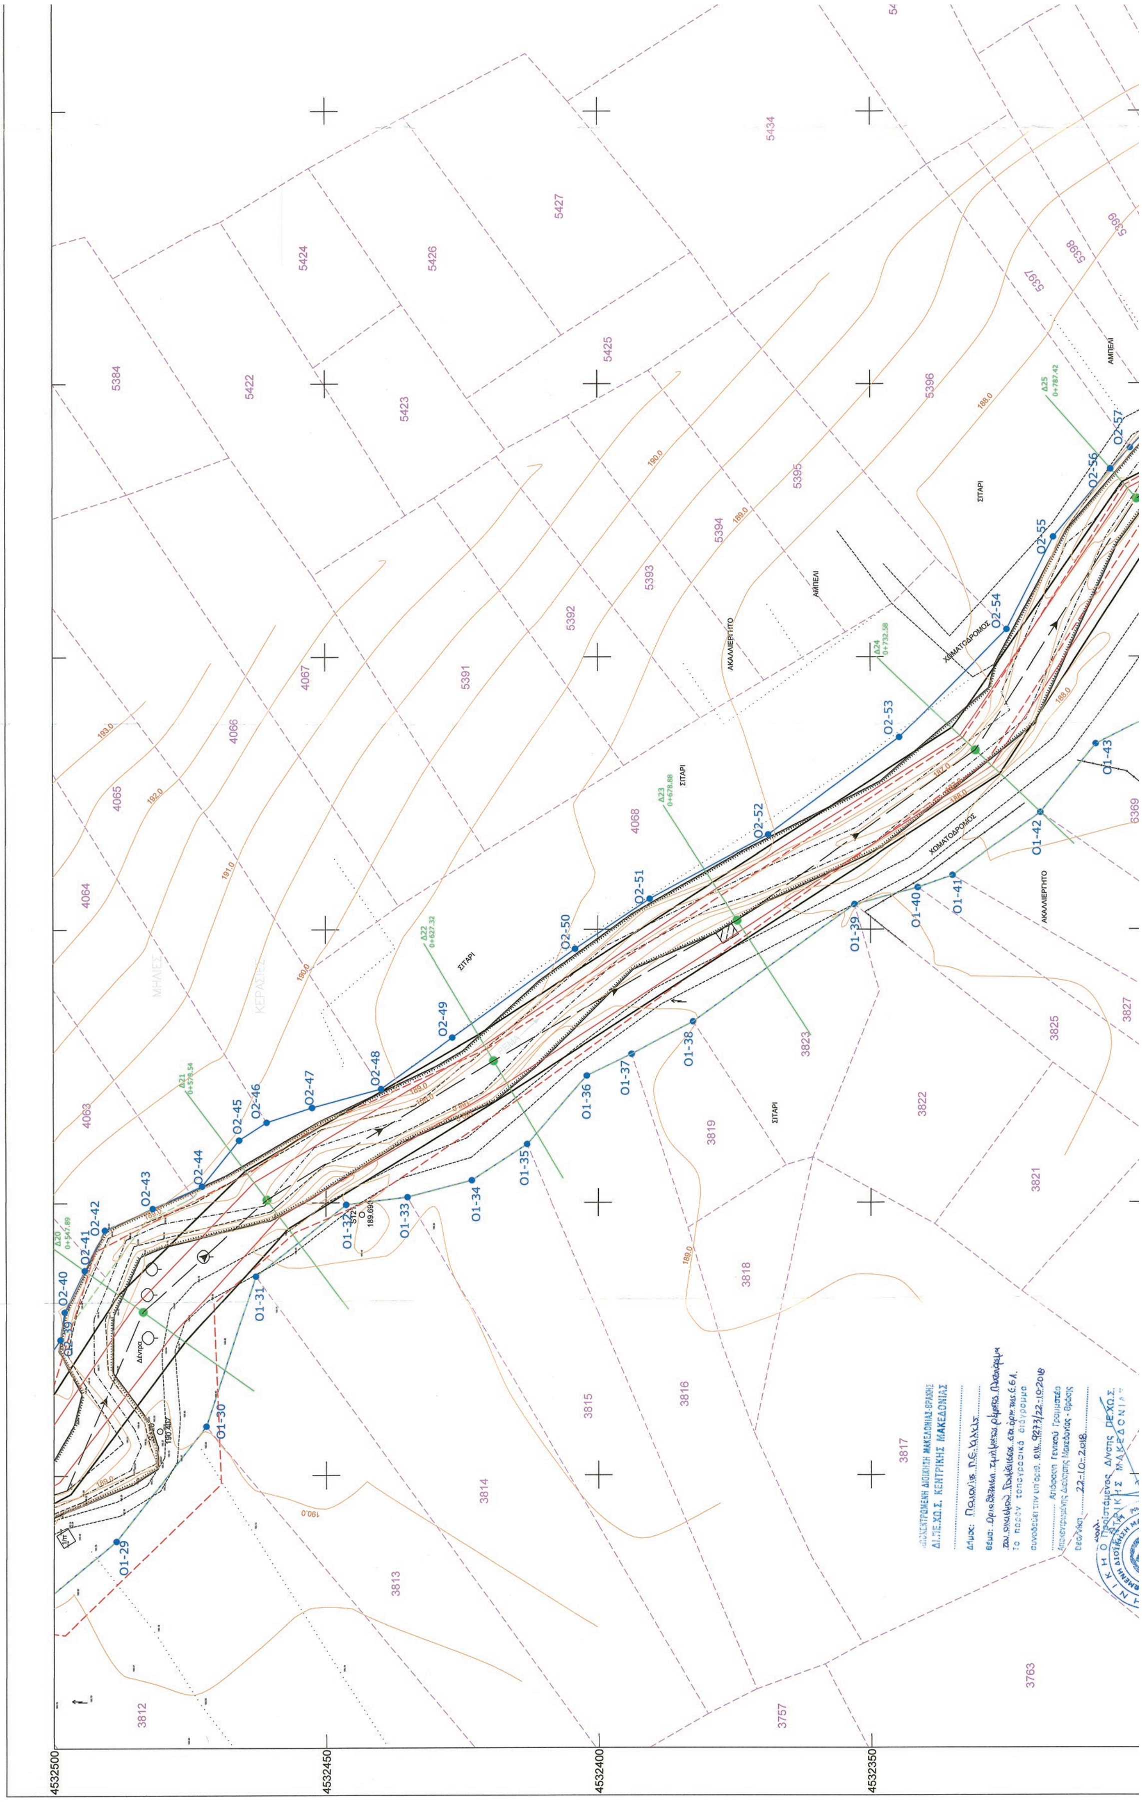

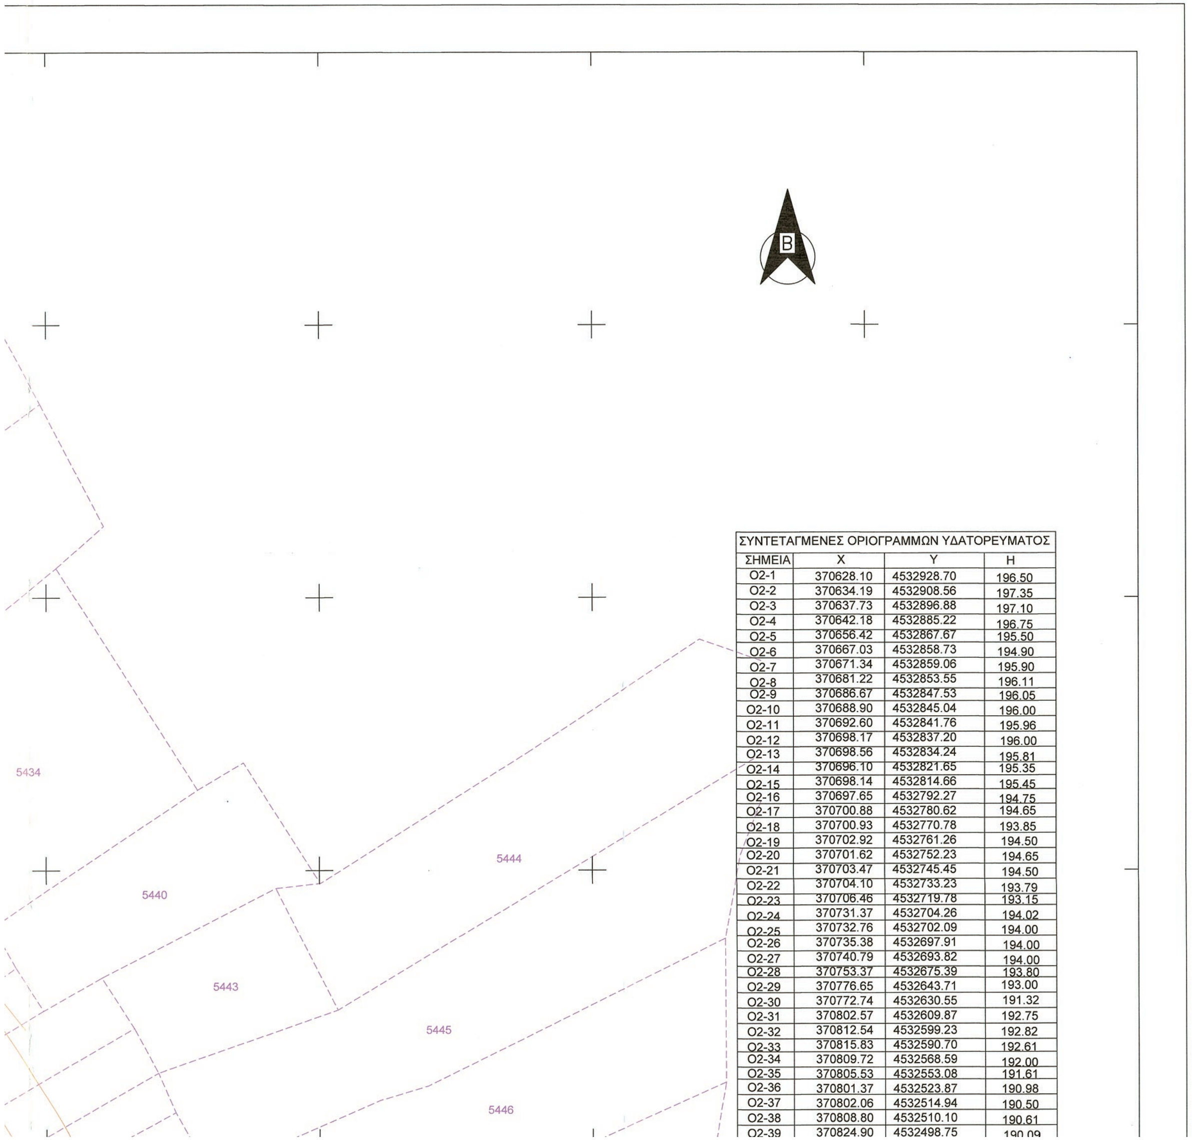



| ΣΥΝΤΕΤΑΓΜΕΝΕΣ ΟΡΙΟΓΡΑΜΜΩΝ ΥΔΑΤΟΡΕΥΜΑΤΟΣ | | | |
|---|---|---|---|
| ΣΗΜΕΙΑ | X | Y | H |
| O2-1 | 370628.10 | 4532928.70 | 196.50 |
| O2-2 | 370634.19 | 4532908.56 | 197.35 |
| O2-3 | 370637.73 | 4532896.88 | 197.10 |
| O2-4 | 370642.18 | 4532885.22 | 196.75 |
| O2-5 | 370656.42 | 4532867.67 | 195.50 |
| O2-6 | 370667.03 | 4532858.73 | 194.90 |
| O2-7 | 370671.34 | 4532859.06 | 195.90 |
| O2-8 | 370681.22 | 4532853.55 | 196.11 |
| O2-9 | 370686.67 | 4532847.53 | 196.05 |
| O2-10 | 370688.90 | 4532845.04 | 196.00 |
| O2-11 | 370692.60 | 4532841.76 | 195.96 |
| O2-12 | 370698.17 | 4532837.20 | 196.00 |
| O2-13 | 370698.56 | 4532834.24 | 195.81 |
| O2-14 | 370696.10 | 4532821.65 | 195.35 |
| O2-15 | 370698.14 | 4532814.66 | 195.45 |
| O2-16 | 370697.65 | 4532792.27 | 194.75 |
| O2-17 | 370700.88 | 4532780.62 | 194.65 |
| O2-18 | 370700.93 | 4532770.78 | 193.85 |
| O2-19 | 370702.92 | 4532761.26 | 194.50 |
| O2-20 | 370701.62 | 4532752.23 | 194.65 |
| O2-21 | 370703.47 | 4532745.45 | 194.50 |
| O2-22 | 370704.10 | 4532733.23 | 193.79 |
| O2-23 | 370706.46 | 4532719.78 | 193.15 |
| O2-24 | 370731.37 | 4532704.26 | 194.02 |
| O2-25 | 370732.76 | 4532702.09 | 194.00 |
| O2-26 | 370735.38 | 4532697.91 | 194.00 |
| O2-27 | 370740.79 | 4532693.82 | 194.00 |
| O2-28 | 370753.37 | 4532675.39 | 193.80 |
| O2-29 | 370776.65 | 4532643.71 | 193.00 |
| O2-30 | 370772.74 | 4532630.55 | 191.32 |
| O2-31 | 370802.57 | 4532609.87 | 192.75 |
| O2-32 | 370812.54 | 4532599.23 | 192.82 |
| O2-33 | 370815.83 | 4532590.70 | 192.61 |
| O2-34 | 370809.72 | 4532568.59 | 192.00 |
| O2-35 | 370805.53 | 4532553.08 | 191.61 |
| O2-36 | 370801.37 | 4532523.87 | 190.98 |
| O2-37 | 370802.06 | 4532514.94 | 190.50 |
| O2-38 | 370808.80 | 4532510.10 | 190.61 |
| O2-39 | 370824.90 | 4532498.75 | 190.09 |

ΑΠΟΣΠΑΣΜΑ ΔΙΑΝΟΜΗΣ ΥΠ. ΓΕΩΡΓΙΑΣ

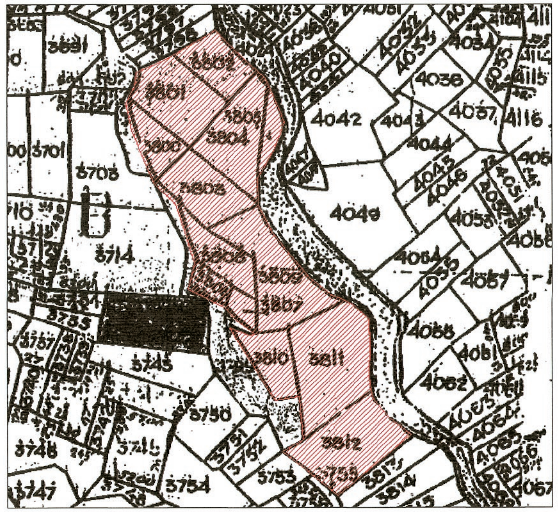


ΔΙΑΝΟΜΗ ΠΙΝΑΚΙΔΩΝ

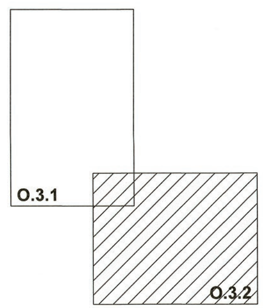



ΥΠΟΜΝΗΜΑ ΓΡΑΜΜΩΝ-ΣΥΜΒΟΛΩΝ


Διανομή Υπ. Γεωργίας

Ρέμα Διανομής Υπ. Γεωργίας

Προτεινόμενη Οριογραμμή Υδατορεύματος

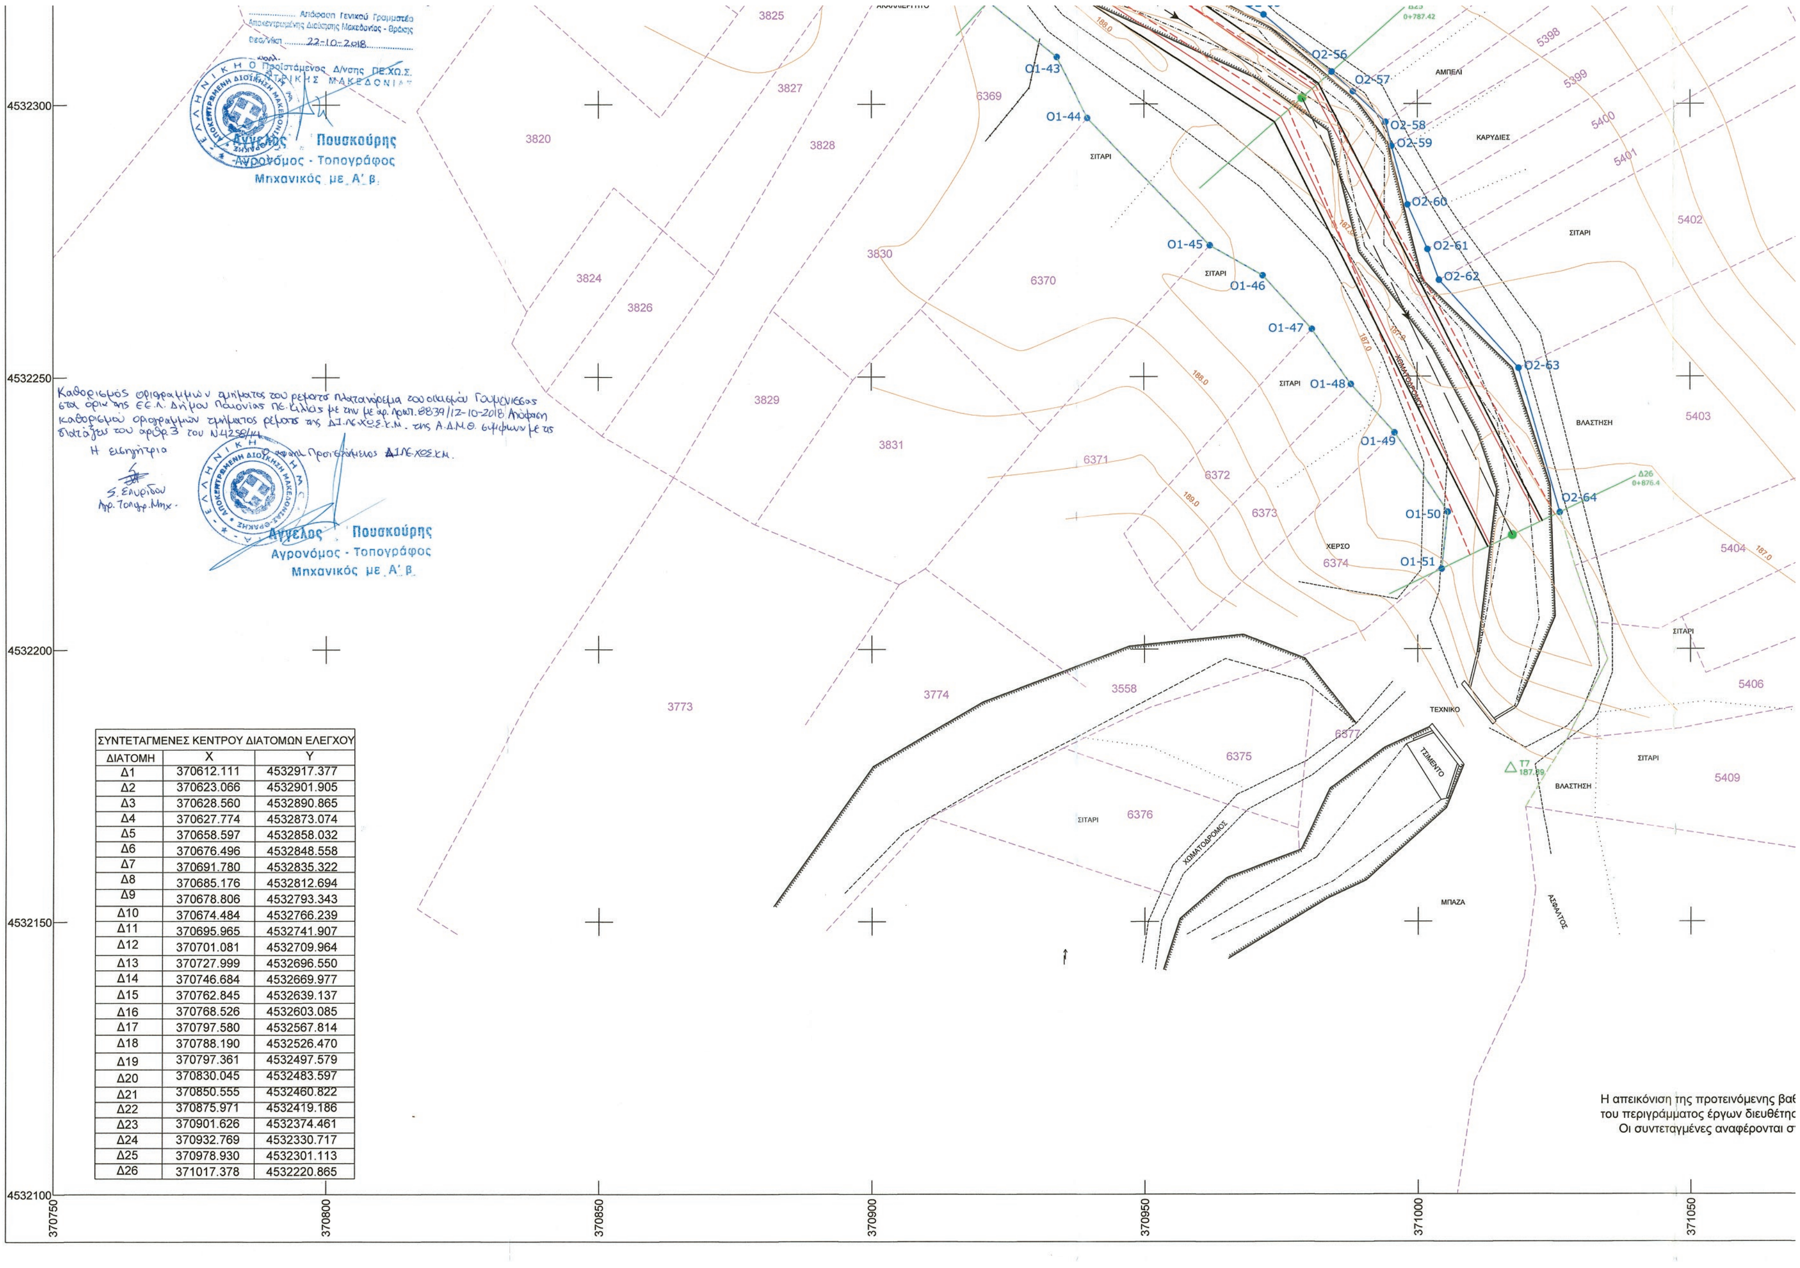

| ΣΥΝΤΕΤΑΓΜΕΝΕΣ ΚΕΝΤΡΟΥ ΔΙΑΤΟΜΩΝ ΕΛΕΓΧΟΥ | | |
|---|---|---|
| ΔΙΑΤΟΜΗ | X | Y |
| Δ1 | 370612.111 | 4532917.377 |
| Δ2 | 370623.066 | 4532901.905 |
| Δ3 | 370628.560 | 4532890.865 |
| Δ4 | 370627.774 | 4532873.074 |
| Δ5 | 370658.597 | 4532858.032 |
| Δ6 | 370676.496 | 4532848.558 |
| Δ7 | 370691.780 | 4532835.322 |
| Δ8 | 370685.176 | 4532812.694 |
| Δ9 | 370678.806 | 4532793.343 |
| Δ10 | 370674.484 | 4532766.239 |
| Δ11 | 370695.965 | 4532741.907 |
| Δ12 | 370701.081 | 4532709.964 |
| Δ13 | 370727.999 | 4532696.550 |
| Δ14 | 370746.684 | 4532669.977 |
| Δ15 | 370762.845 | 4532639.137 |
| Δ16 | 370768.526 | 4532603.085 |
| Δ17 | 370797.580 | 4532567.814 |
| Δ18 | 370788.190 | 4532526.470 |
| Δ19 | 370797.361 | 4532497.579 |
| Δ20 | 370830.045 | 4532483.597 |
| Δ21 | 370850.555 | 4532460.822 |
| Δ22 | 370875.971 | 4532419.186 |
| Δ23 | 370901.626 | 4532374.461 |
| Δ24 | 370932.769 | 4532330.717 |
| Δ25 | 370978.930 | 4532301.113 |
| Δ26 | 371017.378 | 4532220.865 |

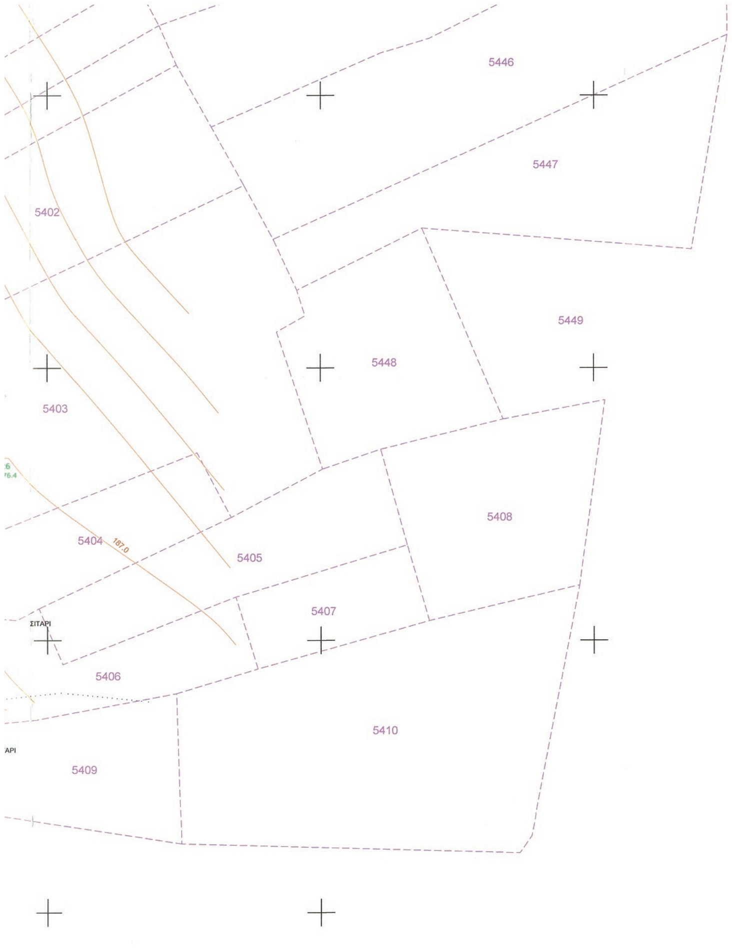


| ΣΗΜΕΙΑ | X | Y | H |
|---|---|---|---|
| O2-34 | 370809.72 | 4532568.59 | 192.00 |
| O2-35 | 370805.53 | 4532553.08 | 191.61 |
| O2-36 | 370801.37 | 4532523.87 | 190.98 |
| O2-37 | 370802.06 | 4532514.94 | 190.50 |
| O2-38 | 370808.80 | 4532510.10 | 190.61 |
| O2-39 | 370824.90 | 4532498.75 | 190.09 |
| O2-40 | 370830.00 | 4532497.98 | 189.95 |
| O2-41 | 370837.68 | 4532494.27 | 190.00 |
| O2-42 | 370845.03 | 4532490.58 | 190.31 |
| O2-43 | 370848.98 | 4532481.78 | 190.12 |
| O2-44 | 370853.03 | 4532472.73 | 189.60 |
| O2-45 | 370861.45 | 4532465.90 | 189.95 |
| O2-46 | 370864.71 | 4532460.83 | 189.84 |
| O2-47 | 370867.41 | 4532452.48 | 189.73 |
| O2-48 | 370870.83 | 4532439.79 | 189.62 |
| O2-49 | 370880.21 | 4532426.74 | 189.24 |
| O2-50 | 370896.44 | 4532404.17 | 188.88 |
| O2-51 | 370905.57 | 4532390.48 | 188.60 |
| O2-52 | 370917.32 | 4532368.74 | 188.53 |
| O2-53 | 370935.19 | 4532344.66 | 188.35 |
| O2-54 | 370954.97 | 4532324.94 | 187.64 |
| O2-55 | 370971.90 | 4532316.40 | 187.52 |
| O2-56 | 370984.33 | 4532305.89 | 187.50 |
| O2-57 | 370988.20 | 4532302.30 | 187.00 |
| O2-58 | 370994.15 | 4532296.66 | 187.50 |
| O2-59 | 370995.24 | 4532292.26 | 187.55 |
| O2-60 | 370998.17 | 4532281.50 | 187.65 |
| O2-61 | 371001.83 | 4532273.30 | 187.72 |
| O2-62 | 371003.94 | 4532267.67 | 187.74 |
| O2-63 | 371018.57 | 4532251.50 | 187.33 |
| O2-64 | 371026.03 | 4532225.01 | 186.73 |

| ΣΥΝΤΕΤΑΓΜΕΝΕΣ ΟΡΙΟΓΡΑΜΜΩΝ ΥΔΑΤΟΡΕΥΜΑΤΟΣ | | | |
|---|---|---|---|
| ΣΗΜΕΙΑ | X | Y | H |
| O1-1 | 370580.85 | 4532895.24 | 197.30 |
| O1-2 | 370590.15 | 4532892.41 | 197.20 |
| O1-3 | 370612.15 | 4532893.12 | 196.93 |
| O1-4 | 370615.66 | 4532887.61 | 196.79 |
| O1-5 | 370617.15 | 4532881.15 | 196.77 |
| O1-6 | 370617.05 | 4532875.41 | 196.64 |
| O1-7 | 370621.12 | 4532864.07 | 196.37 |
| O1-8 | 370623.19 | 4532859.60 | 196.16 |
| O1-9 | 370632.59 | 4532852.18 | 195.91 |
| O1-10 | 370663.44 | 4532830.53 | 195.65 |
| O1-11 | 370672.99 | 4532814.77 | 195.17 |
| O1-12 | 370668.09 | 4532777.85 | 194.76 |
| O1-13 | 370666.96 | 4532772.08 | 194.50 |
| O1-14 | 370668.46 | 4532756.21 | 194.48 |
| O1-15 | 370668.65 | 4532745.38 | 194.35 |
| O1-16 | 370671.03 | 4532720.69 | 193.95 |
| O1-17 | 370684.37 | 4532708.13 | 193.85 |
| O1-18 | 370694.74 | 4532690.31 | 193.29 |
| O1-19 | 370708.18 | 4532665.45 | 193.12 |
| O1-20 | 370716.99 | 4532647.45 | 192.64 |
| O1-21 | 370732.59 | 4532620.27 | 192.38 |
| O1-22 | 370750.04 | 4532611.07 | 192.33 |
| O1-23 | 370763.56 | 4532598.39 | 192.10 |
| O1-24 | 370773.41 | 4532585.65 | 191.79 |
| O1-25 | 370774.07 | 4532553.14 | 190.89 |
| O1-26 | 370769.17 | 4532527.96 | 190.74 |
| O1-27 | 370770.75 | 4532514.47 | 190.63 |
| O1-28 | 370773.08 | 4532506.48 | 190.56 |
| O1-29 | 370787.95 | 4532488.55 | 190.35 |
| O1-30 | 370808.98 | 4532472.01 | 190.05 |
| O1-31 | 370836.58 | 4532462.87 | 189.76 |
| O1-32 | 370849.64 | 4532446.23 | 189.05 |
| O1-33 | 370851.04 | 4532435.02 | 189.45 |
| O1-34 | 370854.10 | 4532423.21 | 189.33 |
| O1-35 | 370860.70 | 4532413.05 | 189.28 |
| O1-36 | 370873.20 | 4532402.06 | 189.23 |
| O1-37 | 370877.19 | 4532393.82 | 189.12 |
| O1-38 | 370883.10 | 4532382.55 | 189.00 |
| O1-39 | 370904.58 | 4532352.93 | 188.46 |
| O1-40 | 370907.66 | 4532341.28 | 188.35 |
| O1-41 | 370909.86 | 4532334.91 | 188.23 |
| O1-42 | 370921.37 | 4532318.80 | 187.92 |

| ΣΥΝΤΕΤΑΓΜΕΝΕΣ ΟΡΙΟΓΡΑΜΜΩΝ ΥΔΑΤΟΡΕΥΜΑΤΟΣ | | | |
|---|---|---|---|
| ΣΗΜΕΙΑ | X | Y | H |
| O1-43 | 370933.95 | 4532308.62 | 187.85 |
| O1-44 | 370939.63 | 4532297.44 | 187.63 |
| O1-45 | 370962.02 | 4532274.06 | 187.55 |
| O1-46 | 370971.71 | 4532268.55 | 187.45 |
| O1-47 | 370980.73 | 4532258.70 | 187.39 |
| O1-48 | 370987.86 | 4532248.56 | 187.18 |
| O1-49 | 370995.82 | 4532239.66 | 186.88 |
| O1-50 | 371005.57 | 4532225.09 | 186.63 |
| O1-51 | 371004.40 | 4532214.65 | 187.15 |

...νιση της προτεινόμενης βαθιάς γραμμής του υδατορεύματος καθώς και
...γράμματος έργων διευθέτησης, είναι θεωρητική και όχι κατασκευαστική.
...ντεταγμένες αναφέρονται στο Ελληνικό Γεωδαιτικό Σύστημα Αναφοράς 1987 - ΕΓΣΑ '87

371050 371100 371150 371200 371250

## ΥΠΟΜΝΗΜΑ ΓΡΑΜΜΩΝ-ΣΥΜΒΟΛΩΝ

- Διανομή Υπ. Γεωργίας
- Ρέμα Διανομής Υπ. Γεωργίας
- Χωματόδρομος
- Στέψη Πρανούς
- Πόδι Πρανούς
- Όριο καλλιέργειας
- Συρματοπερίφραξη
- Μανδρότοιχος
- Ισοϋψείς καμπύλη
- Προτεινόμενη Οριογραμμή Υδατορεύματος
- Γραμμή πλημμύρας προτεινόμενης διευθέτησης
- Γραμμή πλημμύρας υφιστάμενης κατάστασης
- Βαθιά γραμμή υδατορεύματος
- Περίγραμμα προτεινόμενων έργων διευθέτησης
- Όριο οικοπέδου Ε.Ε.Λ.
- 0+000 Δ1 Θέση διατομής ελέγχου Υδατορεύματος
- Κτίριο
- Υπόστεγο
- Στύλος ηλεκτρισμού,τηλεφωνικός,φωτισμού
- Δέντρο

| ΥΔΡΑΥΛΙΚΗ ΜΕΛΕΤΗ | ΤΟΠΟΓΡΑΦΙΚΗ ΜΕΛΕΤΗ | ΠΕΡΙΒΑΛΛΟΝΤΙΚΗ ΜΕΛΕΤΗ | ΓΕΩΛΟΓΙΚΗ ΜΕΛΕΤΗ | ΓΕΩΤΕΧΝΙΚΗ ΜΕΛΕΤΗ | Η/Μ ΜΕΛΕΤΗ | ΣΤΑΤΙΚΗ ΜΕΛΕΤΗ |
|---|---|---|---|---|---|---|


ΕΡΓΟΔΟΤΗΣ:
ΕΛΛΗΝΙΚΗ ΔΗΜΟΚΡΑΤΙΑ
ΑΠΟΚΕΝΤΡΩΜΕΝΗ ΔΙΟΙΚΗΣΗ
ΜΑΚΕΔΟΝΙΑΣ - ΘΡΑΚΗΣ
ΔΗΜΟΣ ΠΑΙΟΝΙΑΣ
ΔΙΕΥΘΥΝΣΗ ΤΕΧΝΙΚΩΝ ΥΠΗΡΕΣΙΩΝ

ΘΕΣΗ ΜΕΛΕΤΗΣ:
Τ.Κ ΓΟΥΜΕΝΙΣΣΑΣ

ΕΣΠΑ 2007-2013

Οριοθέτηση τμήματος του ρέματος Πλατανόρεμα του οικισμού Γουμένισσας στα όρια της Ε.Ε.Λ

ΟΡΙΣΤΙΚΗ ΜΕΛΕΤΗ ΣΥΛΛΕΚΤΗΡΙΟΥ ΑΓΩΓΟΥ ΑΚΑΘΑΡΤΩΝ, ΕΠΕΚΤΑΣΗ ΕΣΩΤΕΡΙΚΟΥ ΔΙΚΤΥΟΥ ΑΠΟΧΕΤΕΥΣΗΣ ΚΑΙ ΕΕΛ ΟΙΚ. ΓΟΥΜΕΝΙΣΣΑΣ ΤΟΥ ΔΗΜΟΥ ΠΑΙΟΝΙΑΣ

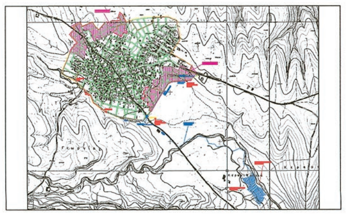

ΑΝΑΔΟΧΟΙ / ΟΜΑΔΑ ΜΕΛΕΤΗΣ:
ΑΚΚΤ ΣΥΜΒΟΥΛΟΙ ΜΗΧΑΝΙΚΟΙ
Τεχνική Εταιρεία
ΚΙΑΚΑΣ ΝΙΚΟΛΑΟΣ
Αγρ. Τοπογράφος Μηχανικός
ΜΠΟΓΙΑ ΦΩΤΕΙΝΗ
Γεωλόγος
ΦΙΚΟΣ ΗΛΙΑΣ
Γεωλόγος
ΣΑΜΑΡΑΣ ΔΗΜΗΤΡΙΟΣ
Μηχανολόγος Μηχανικός

ΤΙΤΛΟΣ ΣΧΕΔΙΟΥ:
ΟΡΙΖΟΝΤΙΟΓΡΑΦΙΑ ΟΡΙΟΓΡΑΜΜΩΝ ΥΔΑΤΟΡΕΥΜΑΤΟΣ

ΚΛΙΜΑΚΑ: 1 : 500

ΑΡΙΘΜΟΣ ΣΧΕΔΙΟΥ: O.3.2

| ΣΥΝΤΑΞΗ: | ΓΙΑ ΤΗ ΣΥΜΠΡΑΞΗ | ΕΠΙΒΛΕΨΗ: 10/4/18 | ΘΕΩΡΗΣΗ: 10/4/18 |
|---|---|---|---|
| ΔΗΜΟΓΙΑΝΝΗΣ ΙΩΑΝΝΗΣ<br>Πολιτικός Μηχανικός<br>Για την ΑΚΚΤ ΣΥΜΒΟΥΛΟΙ ΜΗΧΑΝΙΚΟΙ | Ο νόμιμος εκπρόσωπος<br>ΓΕΩΡΓΙΟΣ Μ. ΤΣΑΚΟΥΜΗΣ<br>Αγρ. Τοπογράφος Μηχανικός | ΔΗΜΗΤΡΑ ΠΕΤΣΟΥ<br>Πολιτικός Μηχανικός ΠΕ3 | Ο προϊστάμενος Δ.Τ.Υ.<br>ΣΤΥΛΙΑΝΟΣ ΜΠΕΡΜΠΕΡΙΔΗΣ<br>Τοπογράφος ΤΕΟ |

ΧΡΟΝΟΣ ΜΕΛΕΤΗΣ: ΔΕΚΕΜΒΡΙΟΣ 2017

ΕΚΔΟΣΗ 1η